
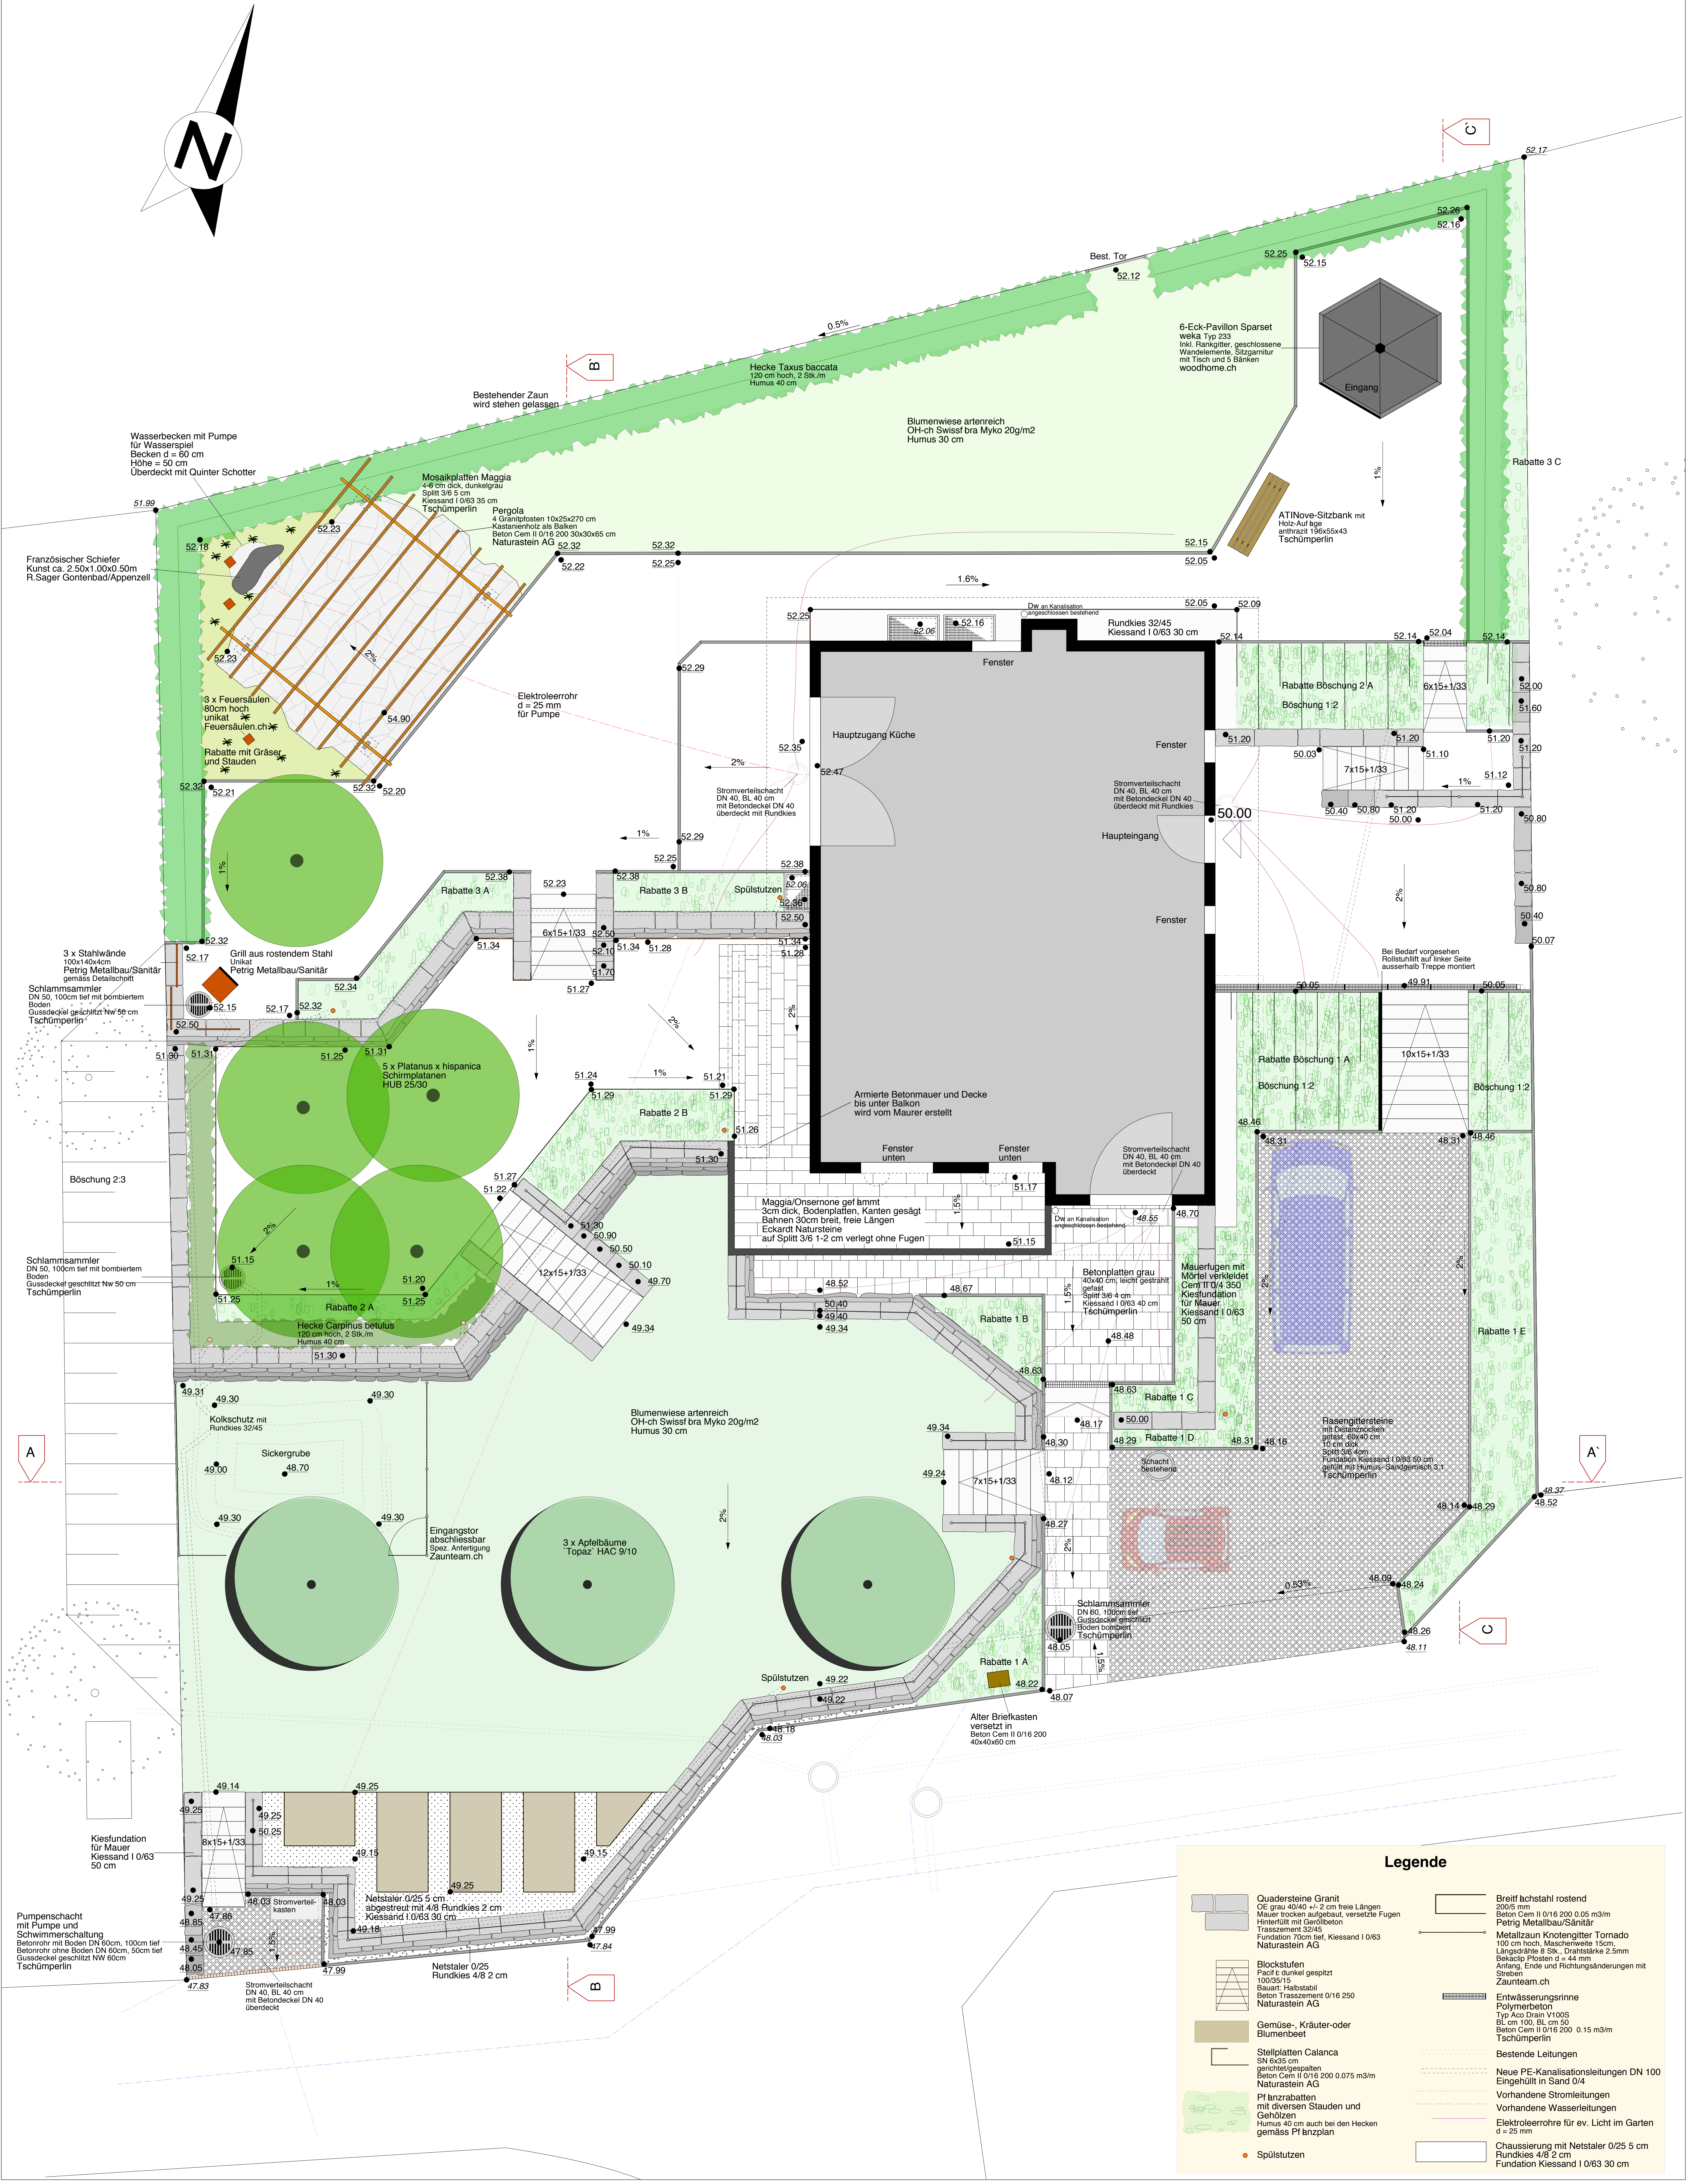


Projekt	Projektnummer
Planarbeit 1 Ausführungsplan	1
	Plannummer
	100
Auftraggeber	Gez.
	R.R.
	Datum gez.
Familie Muster in Diessbach	06-18.08.2009
	Datum gepr.
	19.08.2009
Planverfasser	Maßstab
	1:50
	Dateiname
TS 08/10 GSO	Planarbeit 1 EFH
	Diessbach

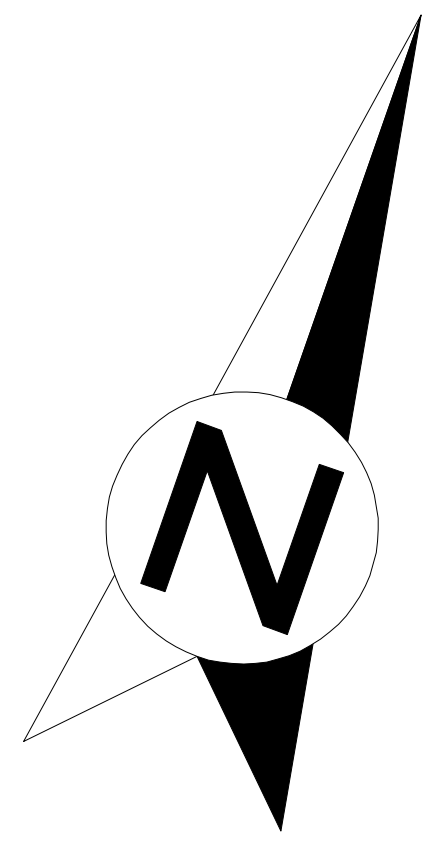

Legende	
	Quadersteine Granit Gr. grau 40x40 + 2 cm freie Längen Mauer trocken aufgebaut, versetzte Fugen Hinterfüllung mit Geröllbeton Trassament 32/45 Naturstein AG
	Blockstufen Pacif e dunkel gespitzt 100/55/15 Bauart: Halbsaahl Beton Trassament 0/16 250 Naturstein AG
	Gemüse-, Kräuter- oder Blumenbeet
	Steinplatten Calanca SN 6/63 5 cm gerichtet/gegipst Beton Cem II 0/16 200 0,075 m3/m Naturstein AG
	PI Inzrabatten mit diversen Stauden und Gehölzen Humus 40 cm auch bei den Hecken gemäss PI Inzrabattenplan
	Entwässerungsrinne Polymerbeton Typ Aco Drain V1005 BL cm 100, BL cm 50 Beton Cem II 0/16 200 0,15 m3/m Tschümperlin
	Bestende Leitungen
	Neue PE-Kanalisationsleitungen DN 100 Eingehüllt in Sand 0/4
	Vorhandene Stromleitungen Vorhandene Wasserleitungen Elektroeröhre für ev. Licht im Garten d = 25 mm
	Chaussierung mit Netzstaler 0/25 5 cm Fundation Kiesand 1 0/63 30 cm